


TONTTIEN MUODOSTUMINEN
TOMTBILDNING

TONTTI TOMT	P-ALA M2 AREAL M2	OSAP-ALA DELAREAL	MÄÄRÄALA OMRÅDE	KIINTEISTÖ FASTIGHET		
060 0059 0067	722		722	413 0002 0249	M 0501	PAASI
060 0059 0068	722	722		413 0002 0249	K	PAASI

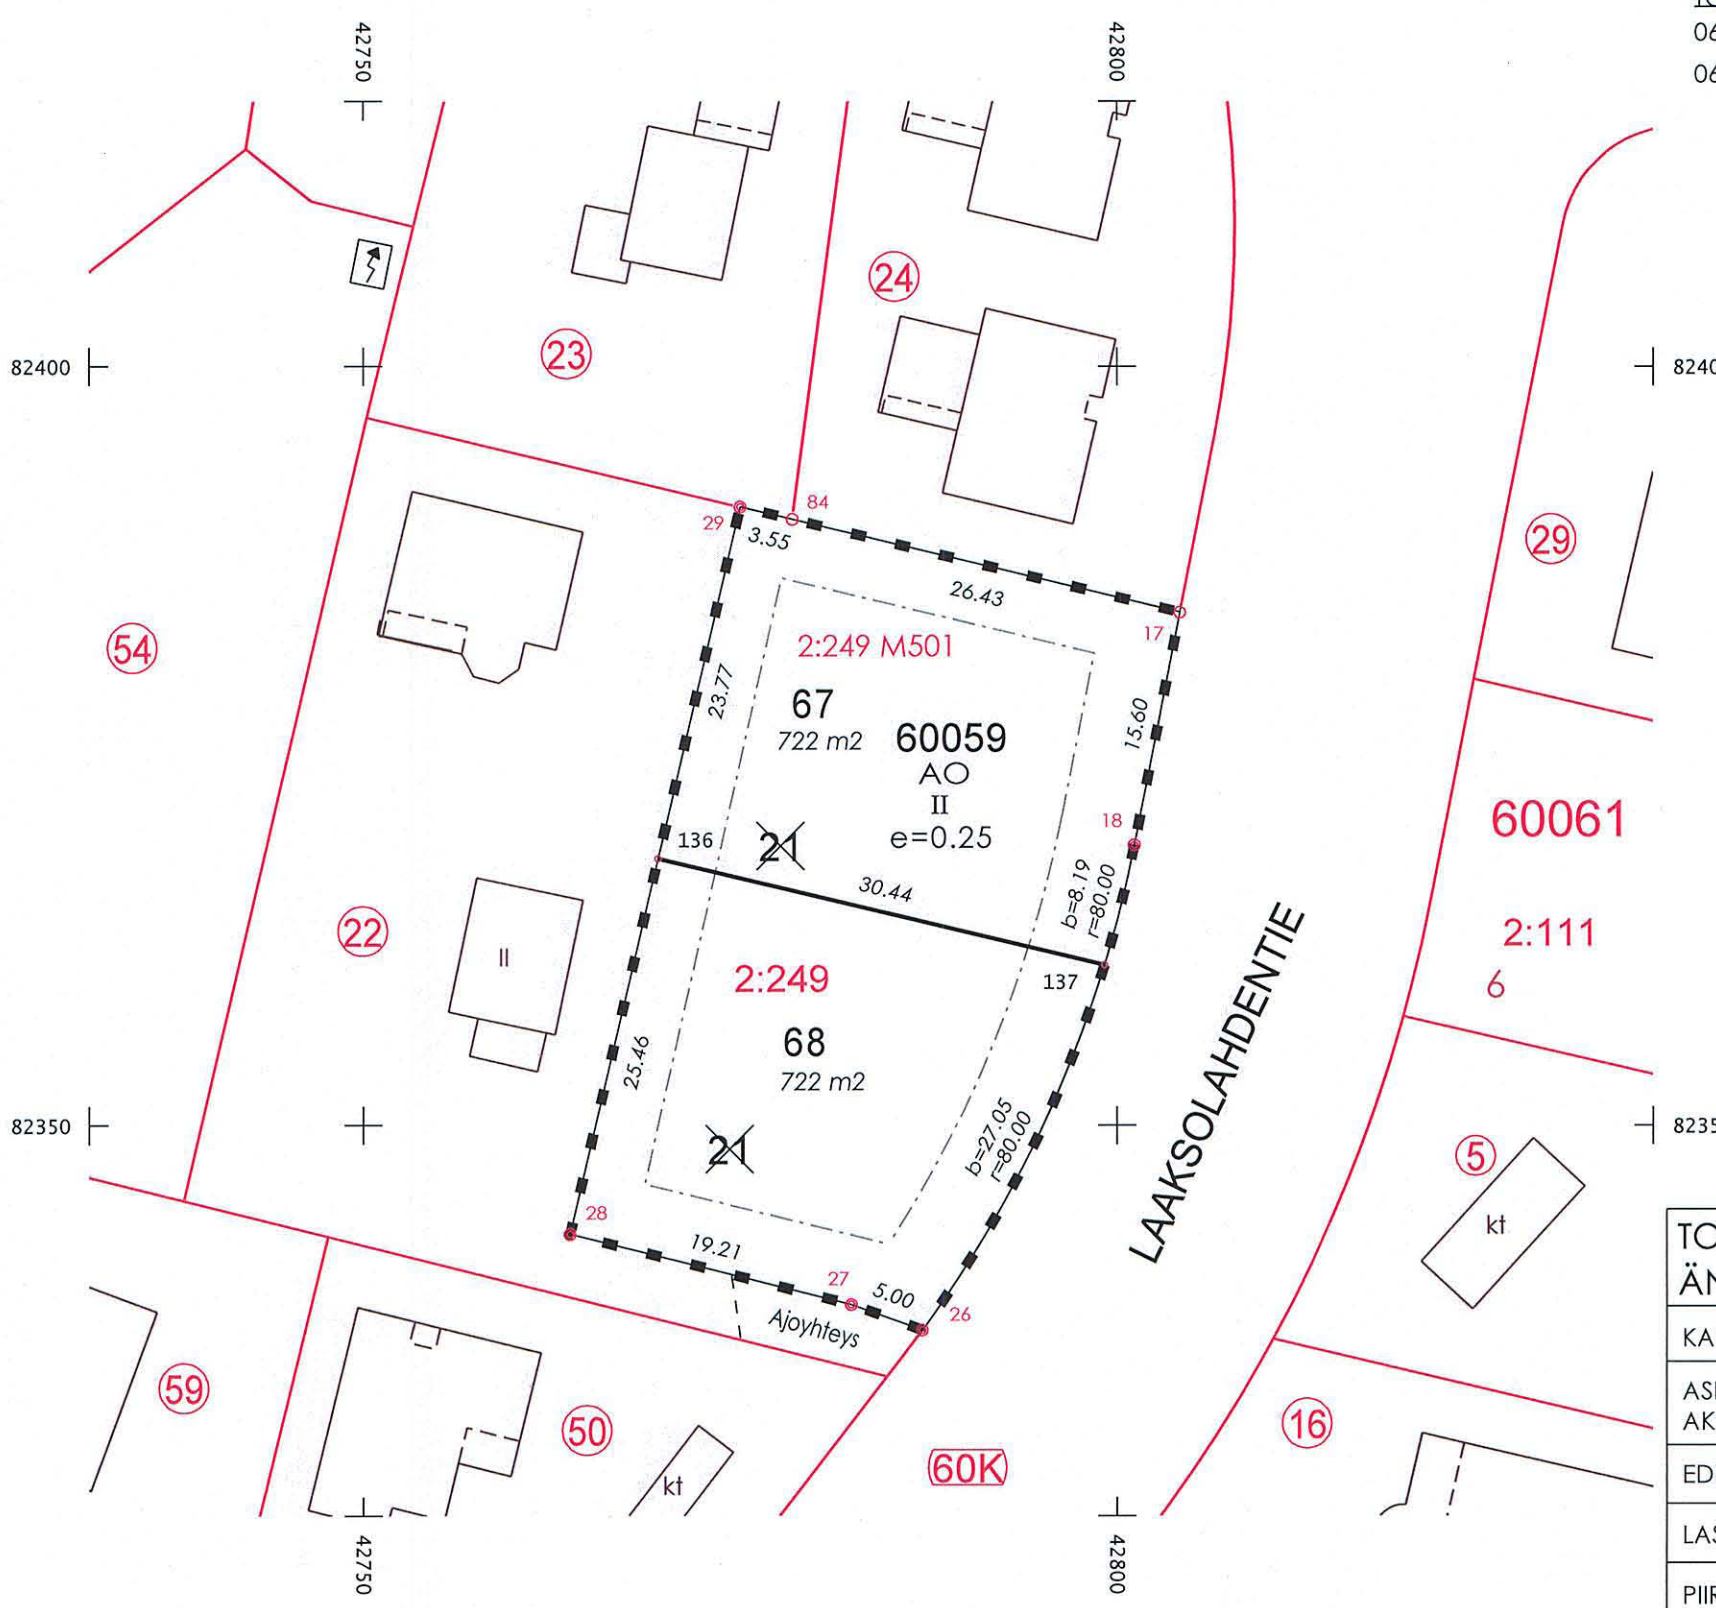

KOORDINAATTILUETTELO
KOORDINATFÖRTECKNING

N:O	Y	X
17	42804.179	82383.839
18	42801.162	82368.535
26	42787.072	82336.546
27	42782.363	82338.225
28	42763.714	82342.836
29	42775.001	82390.756
84	42778.459	82389.936
136	42769.551	82367.616
137	42799.170	82360.595

TONTTIJAONMUUTOS ÄNDRING AV TOMTINDELNING		1:500	ESPOO KAUPUNKIMITTAUSYKSIKÖ ESBO STADSMÄTNINGSENHETEN
KAUPUNGINOSA	60 LAAKSOLAHTI	KORTTELI	59 TONTIT 67,68
ASEMAKAAVA AK N:O	LAAKSOLAHTI-JUPPERI, MUUTOS 60:27	VAHVISTETTU ALUENUMERO	29.11.1994 140501
EDELINEN TONTTIJAKO HYVÄKSYTTY		19.04.1983	MUUTTUNEET TONTIT 21
LASK. SS	TONTTIJAON LAATI KIINTEISTÖINSINÖÖRIN MÄÄRÄÄMÄNÄ GEODEETTINEN LASKIJA		 SAKARI SINERMA 04.01.2012
PIIRT. SS	TONTTIJAON HYVÄKSYNYT KAUPUNGINGEODEETTI		
		31.1.2012 § 11	
KARTTALEHDET	P14:14	TJ-KARTTA	60059:14